Proyecto Calle Santiago del Estero entre Paso de Los Andes y Pedro Pascual Segura

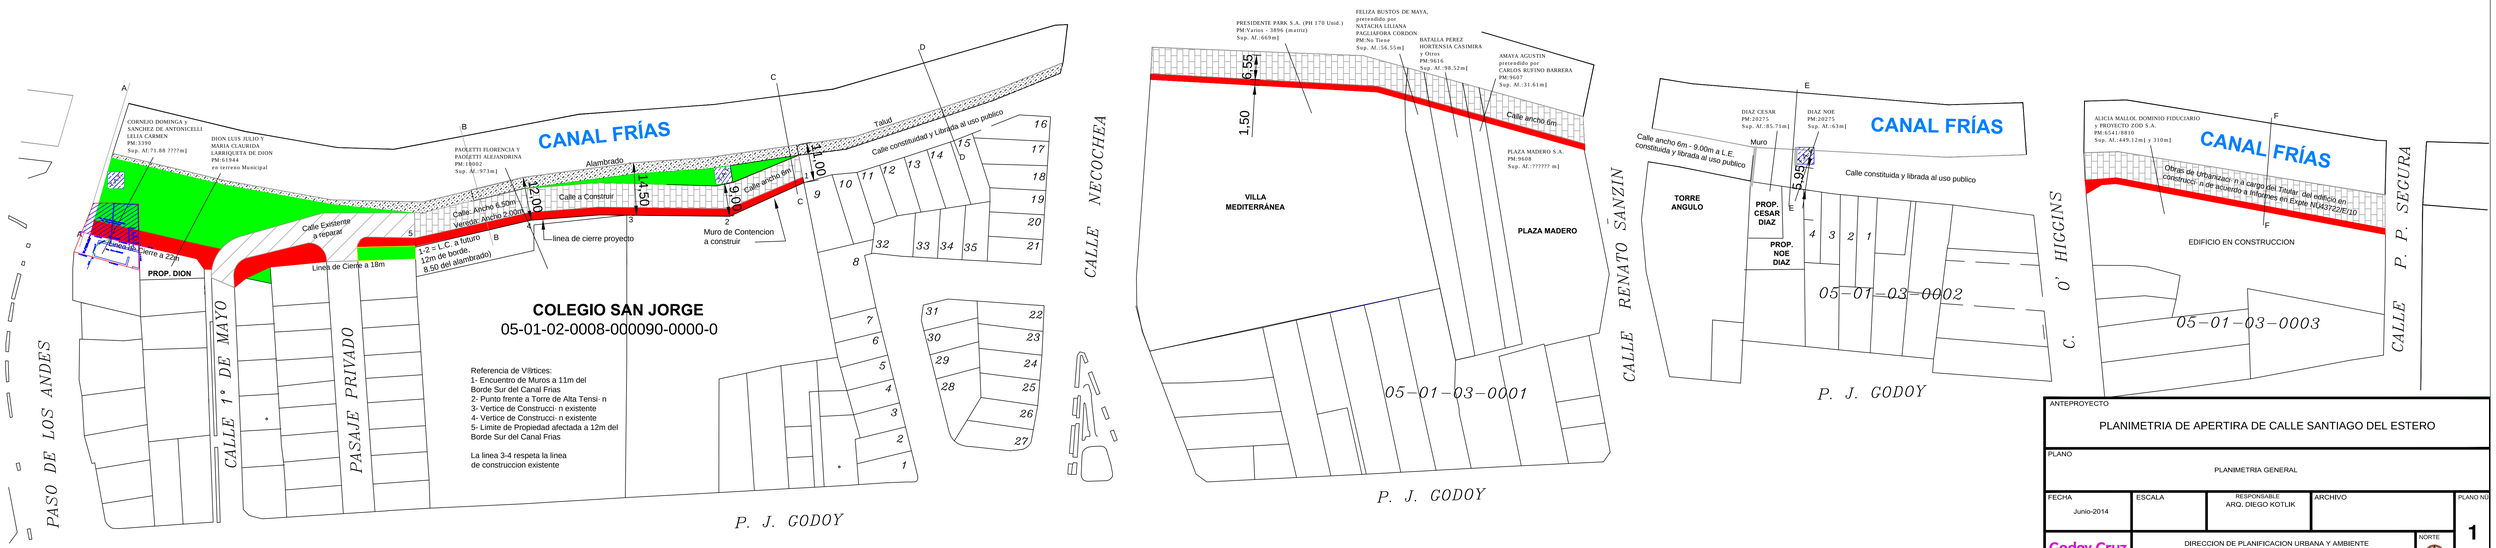

ANTEPROYECTO

PLANIMETRIA DE APERTIRA DE CALLE SANTIAGO DEL ESTERO

PLANO: PLANIMETRIA GENERAL

FECHA	ESCALA	RESPONSABLE	ARCHIVO	PLANO NÚ
Junio-2014		ARQ. DIEGO KOTLIK		1

Godoy Cruz

DIRECCION DE PLANIFICACION URBANA Y AMBIENTE
SECRETARÍA DE AMBIENTE, OBRAS Y SERVICIOS PÚBLICOS

NORTE